PLANT LIST:

QUANT.	SPECIES	SIZE
TREES:		
14	Red Oak	4" cal.
3	Live Oak	4" cal.
3	Bur Oak	4" cal.
1	Leyland Cypress	4" cal.
2	Lacebark Elm	4" cal.
12	Tree Yaupon	6' height
SHRUBS:		
30	Burford Holly	12" min. ht., 2 gal.
15	Fraser Photinia	12" min. ht., 2 gal.
13	Cotoneaster Dammeri	12" min. ht., 2 gal.
15	Euonymus Sarcoxie	12" min. ht., 2 gal.
4	Japanese Azalea	15" min. ht., 2 gal.
6	Yucca Filamentosa	24" min. ht., 5 gal.
230	Liriope Gigantea	4" pots

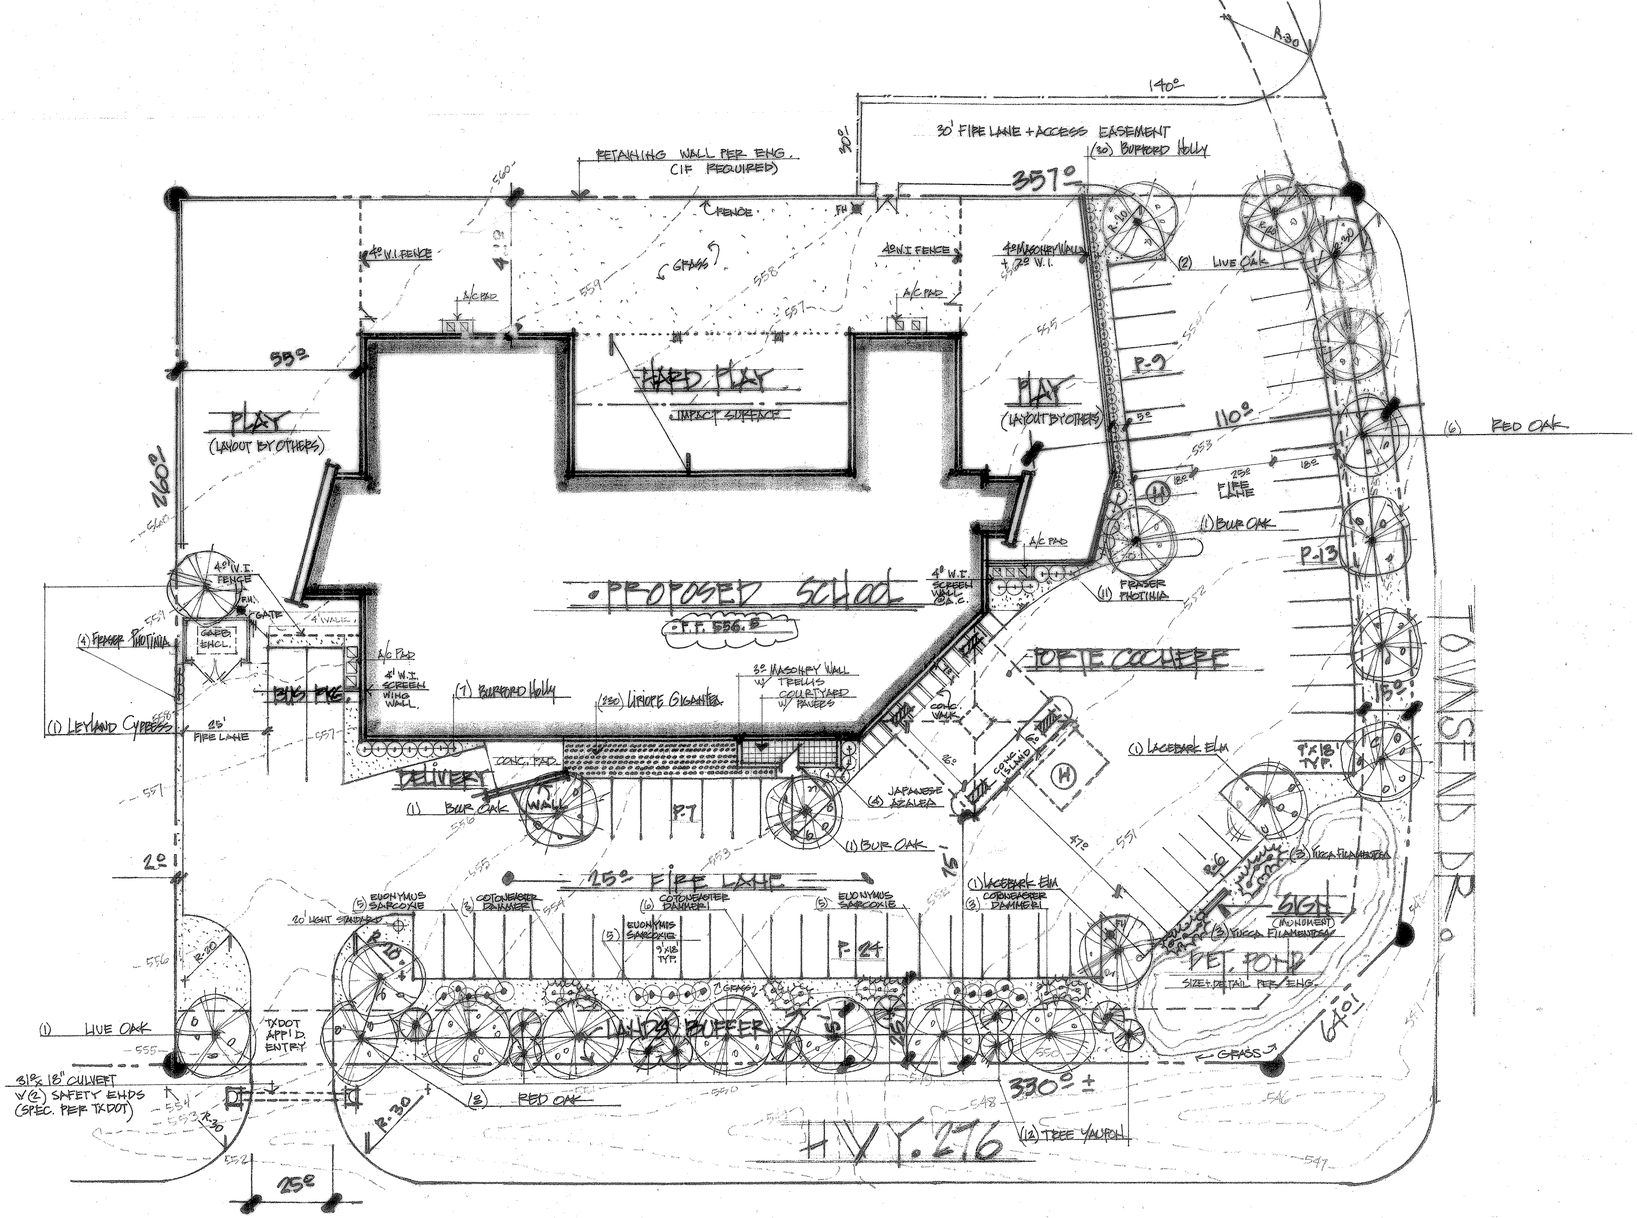

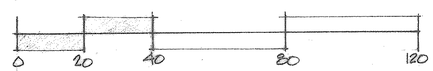

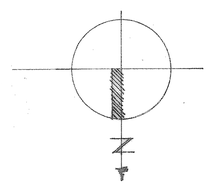

LANDSCAPE PLAN

·1·23·04
·4·05·04 (REV.)
·10·15·04

REGISTERED ARCHITECT JAVIER JOSE SALAZAR 11059 STATE OF TEXAS

The Larsen School
Rockwall, Texas

A10.1 ALLAN ROSS DESIGN GROUP