GRAPHIC SCALE

200 0 100 200 400 800

(IN FEET)
1 inch = 200 ft.

CURVE	RADIUS	LENGTH	TANGENT	CHORD	BEARING	DELTA
C1	300.00'	234.31'	123.50'	228.40'	N22°49'20"W	44°45'00"
C2	70.00'	110.48'	70.53'	99.37'	S45°07'49"E	90°25'51"
C3	70.00'	109.55'	69.59'	98.71'	S44°55'03"W	89°39'54"
C4	227.76'	178.67'	94.22'	174.13'	S67°16'35"W	44°56'50"
C5	197.76'	145.14'	76.01'	141.90'	N68°43'32"E	42°02'56"
C6	257.76'	192.21'	100.82'	187.78'	N68°23'17"E	42°43'26"
C7	170.00'	69.89'	35.45'	69.40'	N77°52'34"E	23°33'23"
C8	130.00'	53.45'	27.11'	53.07'	N77°52'34"E	23°33'23"

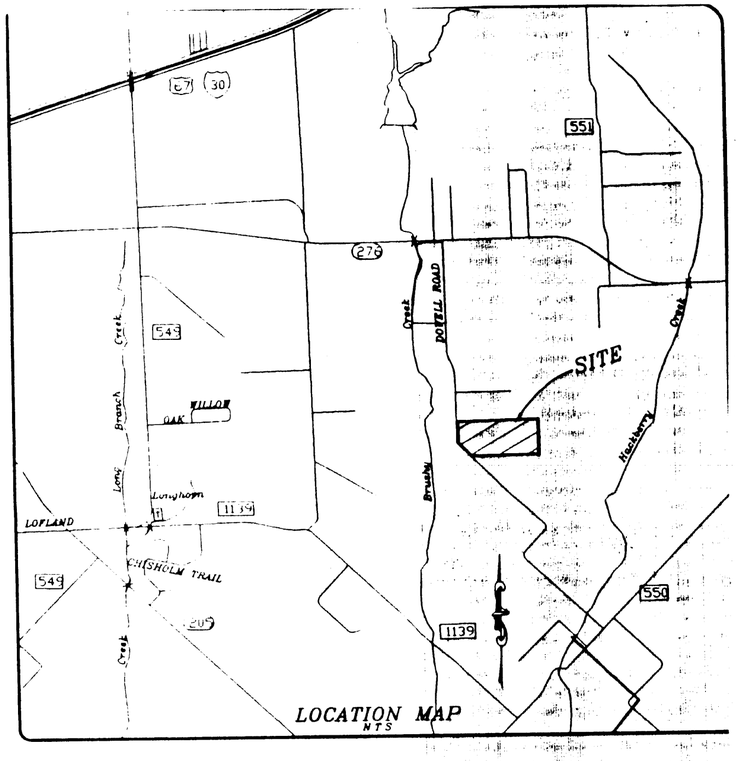

LOCATION MAP
NTS

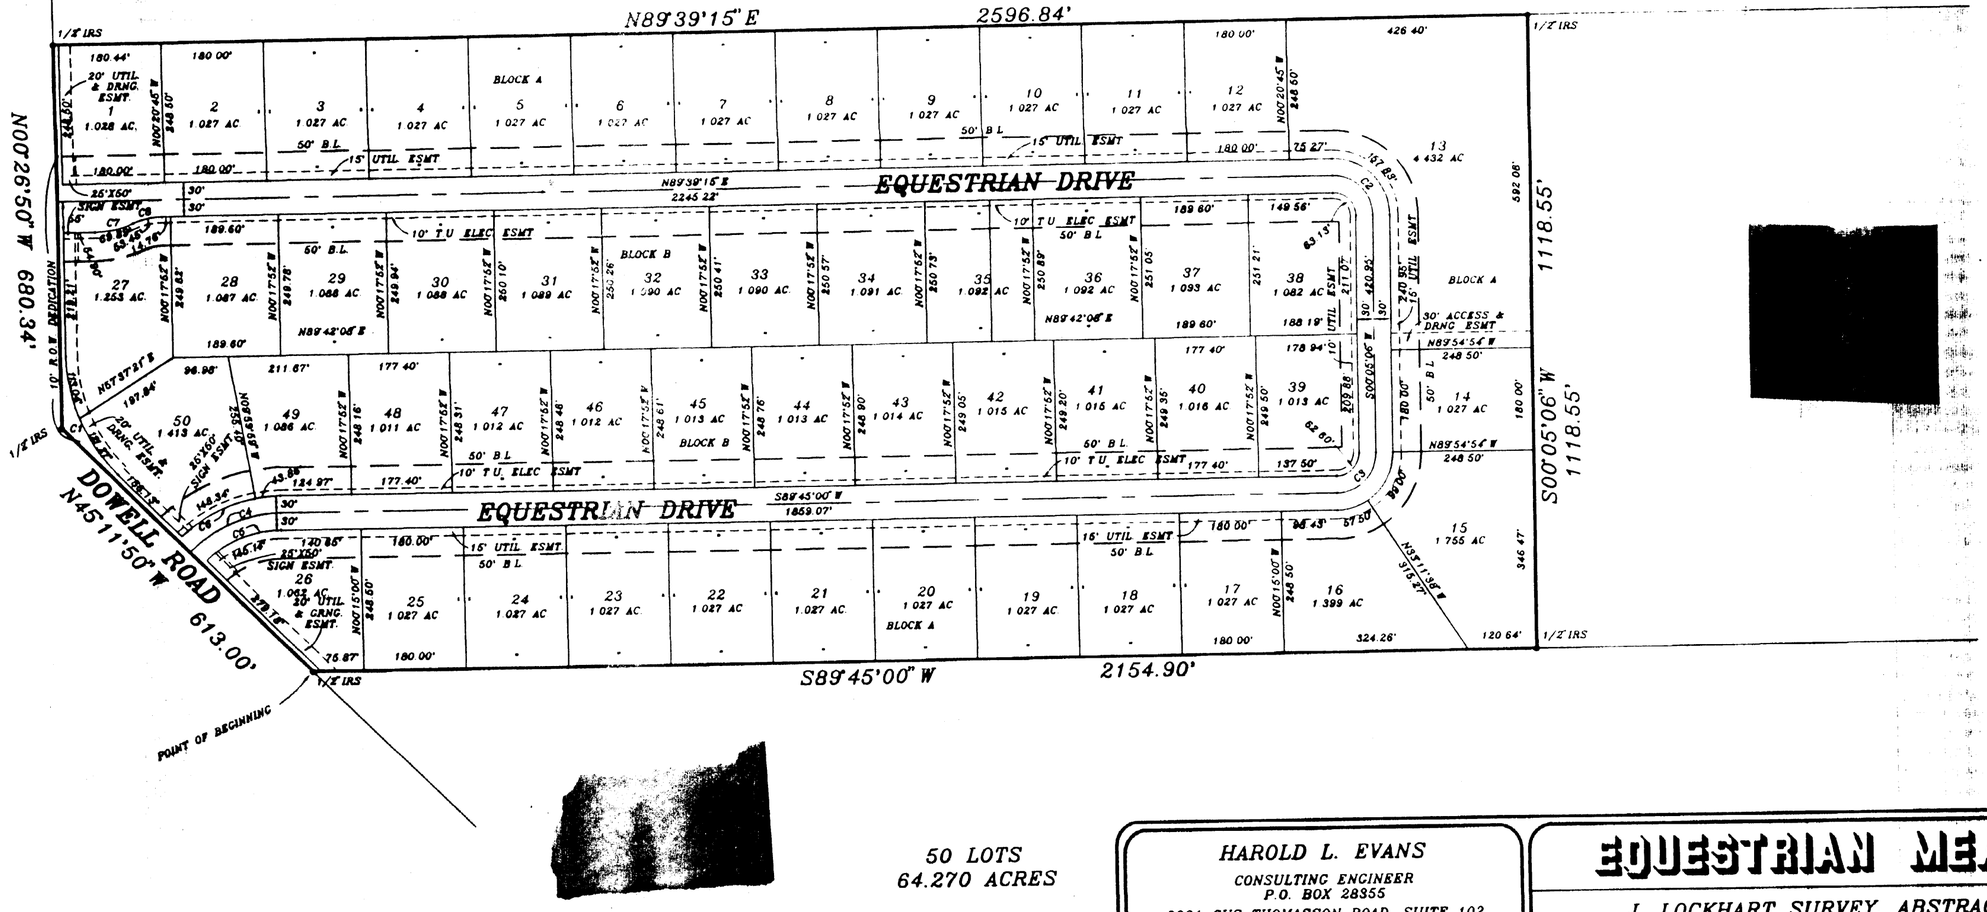

50 LOTS
64.270 ACRES

HAROLD L. EVANS
CONSULTING ENGINEER
P.O. BOX 28355
2331 CUS THOMASSON ROAD, SUITE 102
DALLAS, TEXAS 75228, (214) 328-8133

SCALE	DATE	JOB No.
1" = 200'	11/24/97	9744

9744PLT

EQUESTRIAN MEADOWS

J. LOCKHART SURVEY, ABSTRACT NO. 137

ROCKWALL COUNTY, TEXAS

WILLOWCREST DEVELOPMENT, INC
18601 LBJ SUITE 525, MESQUITE, TEXAS 75150 (972) 279-8000